


FINISHED WALL  
ผนังสำเร็จ

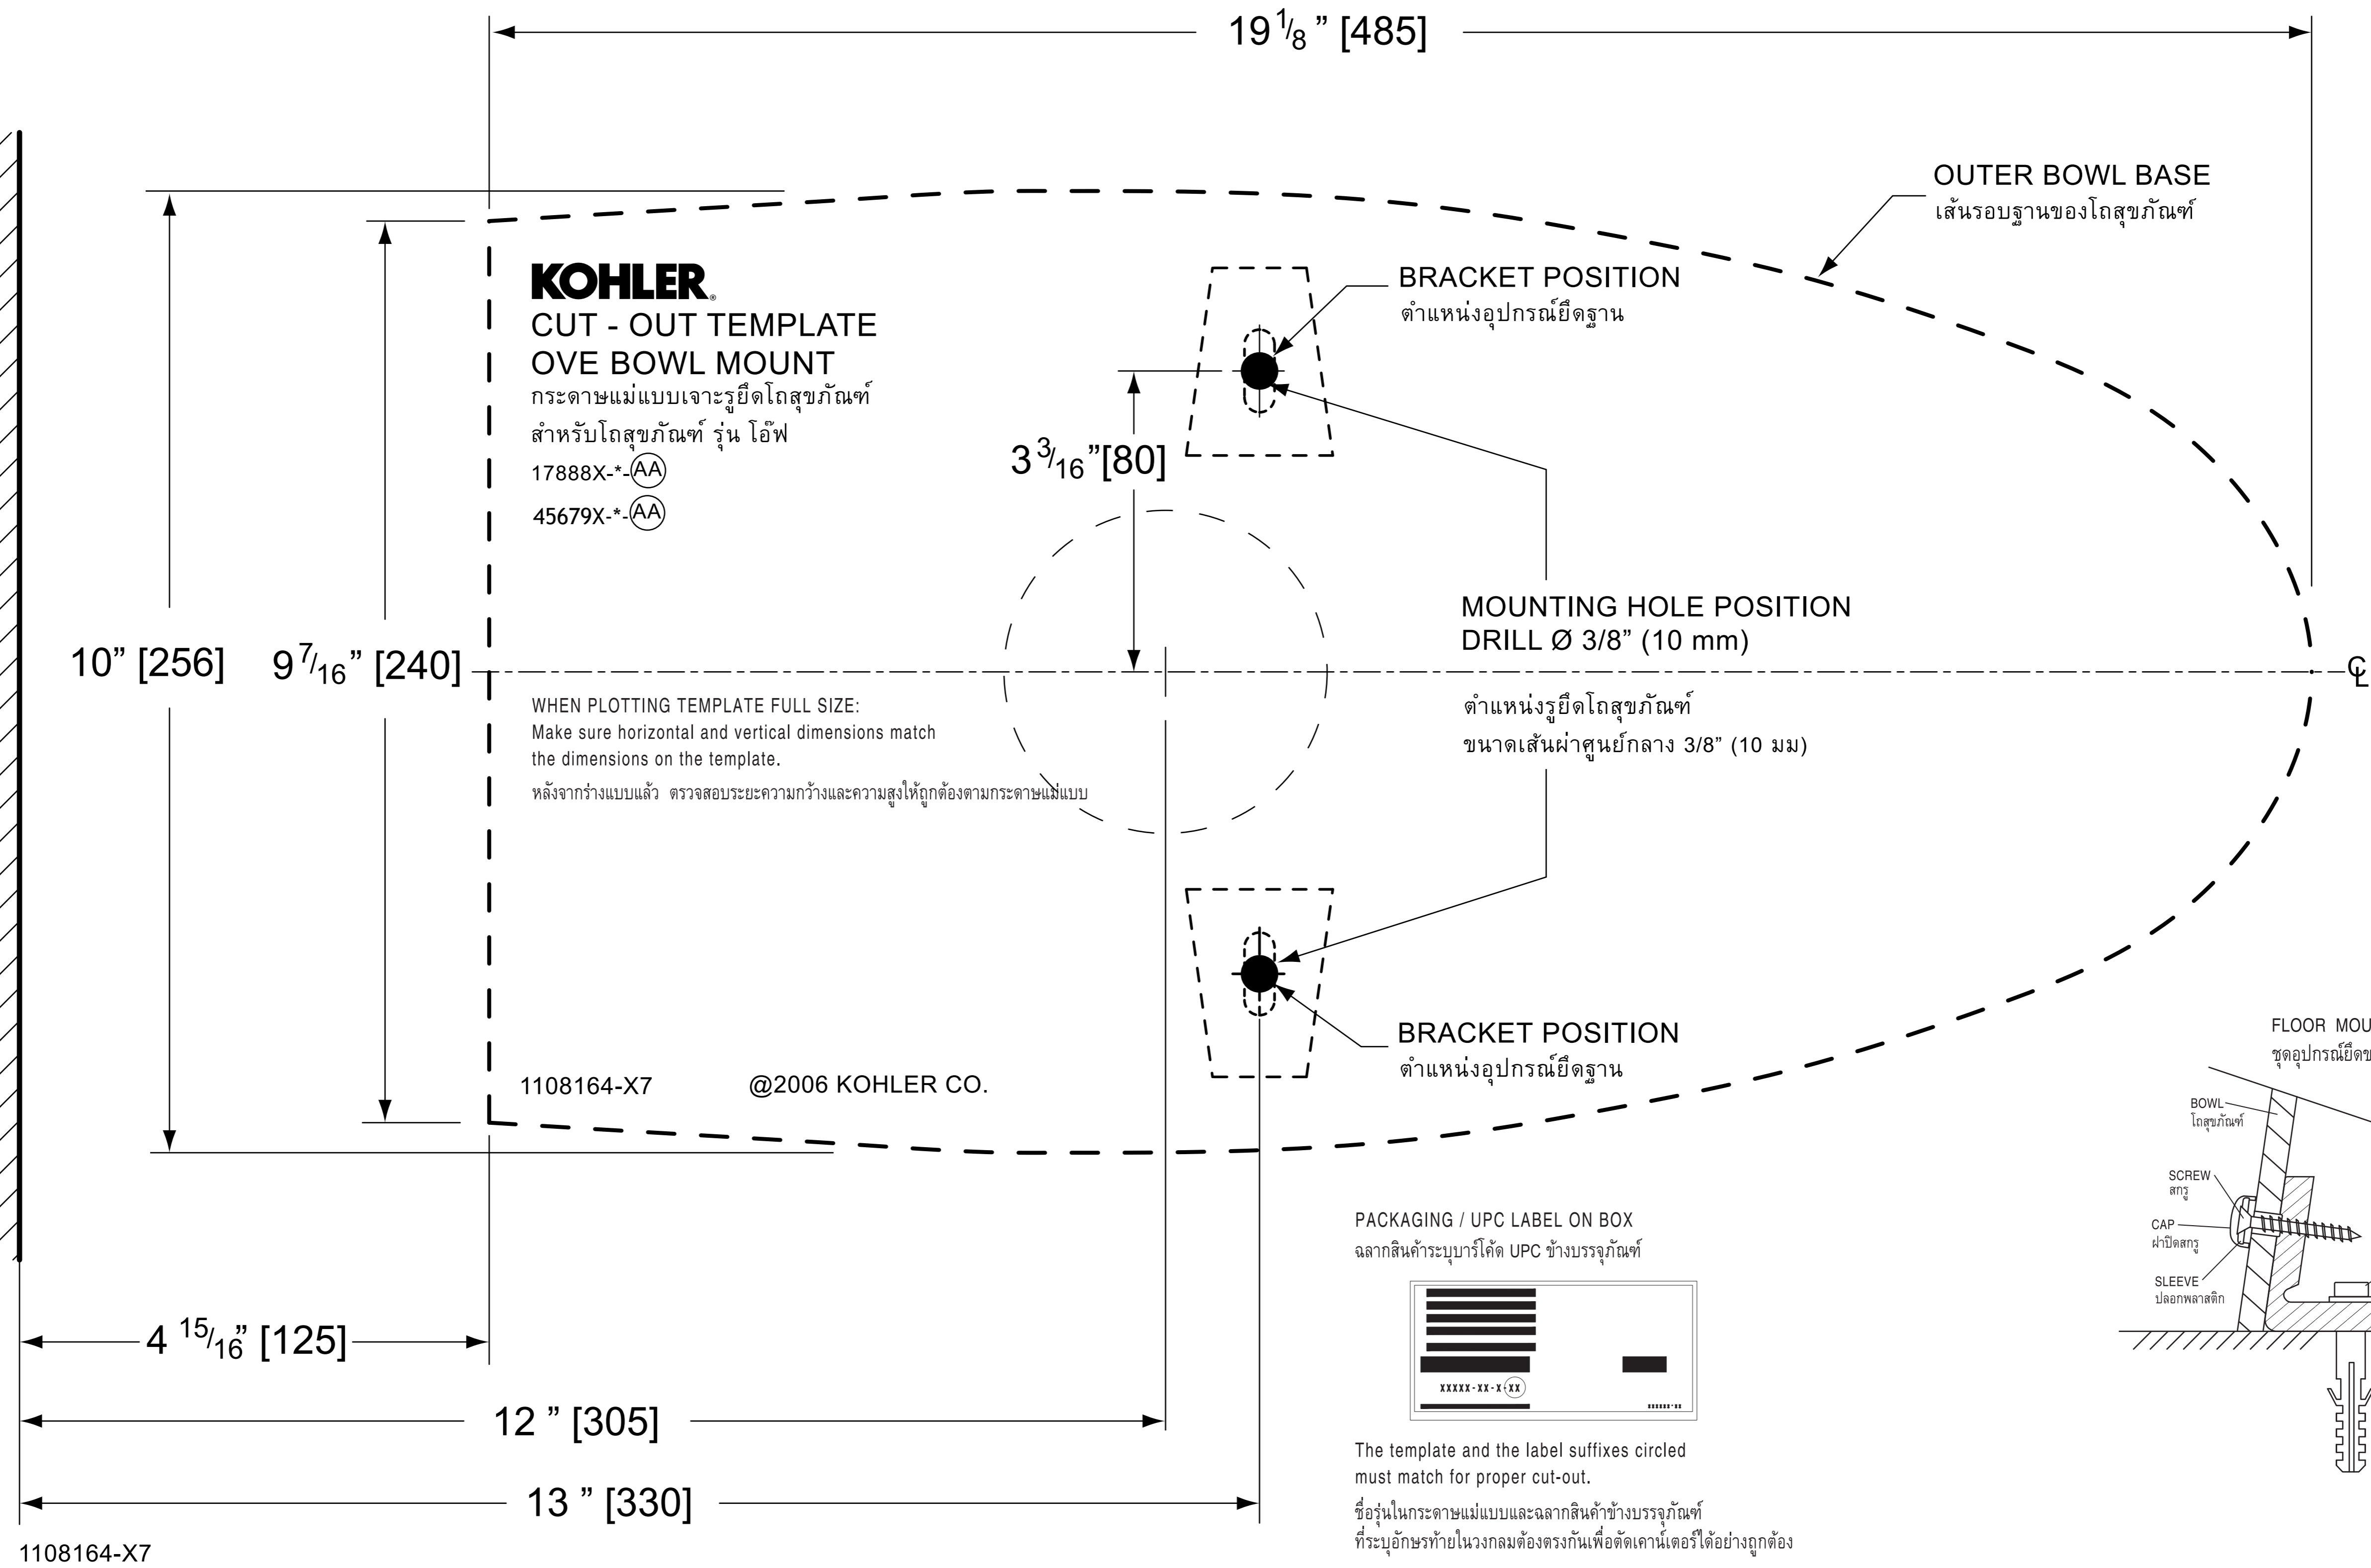

OUTER BOWL BASE  
เส้นรอบฐานของโถสุขภัณฑ์

